


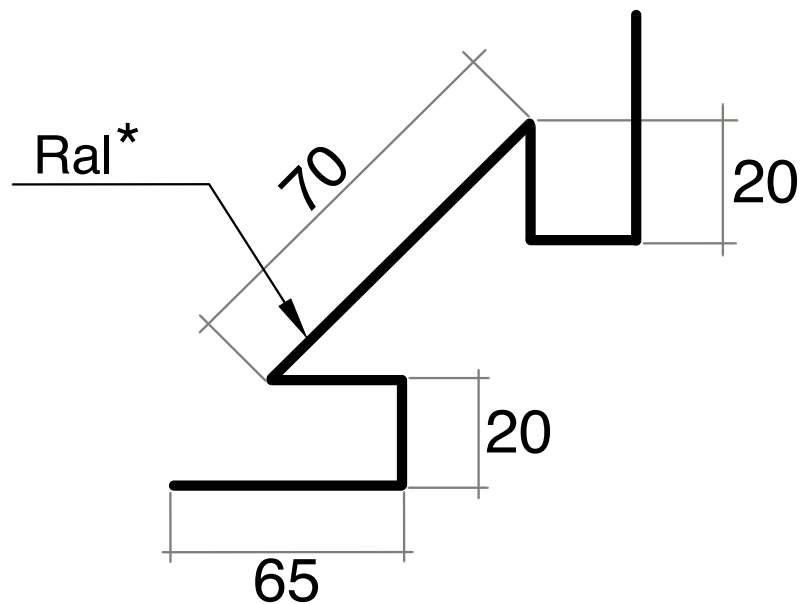


Допустимые предельные отклонения размеров 2-3мм


Ширина заготовки 280mm

Допускаются отклонения в зоне поперечного среза
/смятие, заусенцы/

*Цвет Ral, марка стали определяется заказом

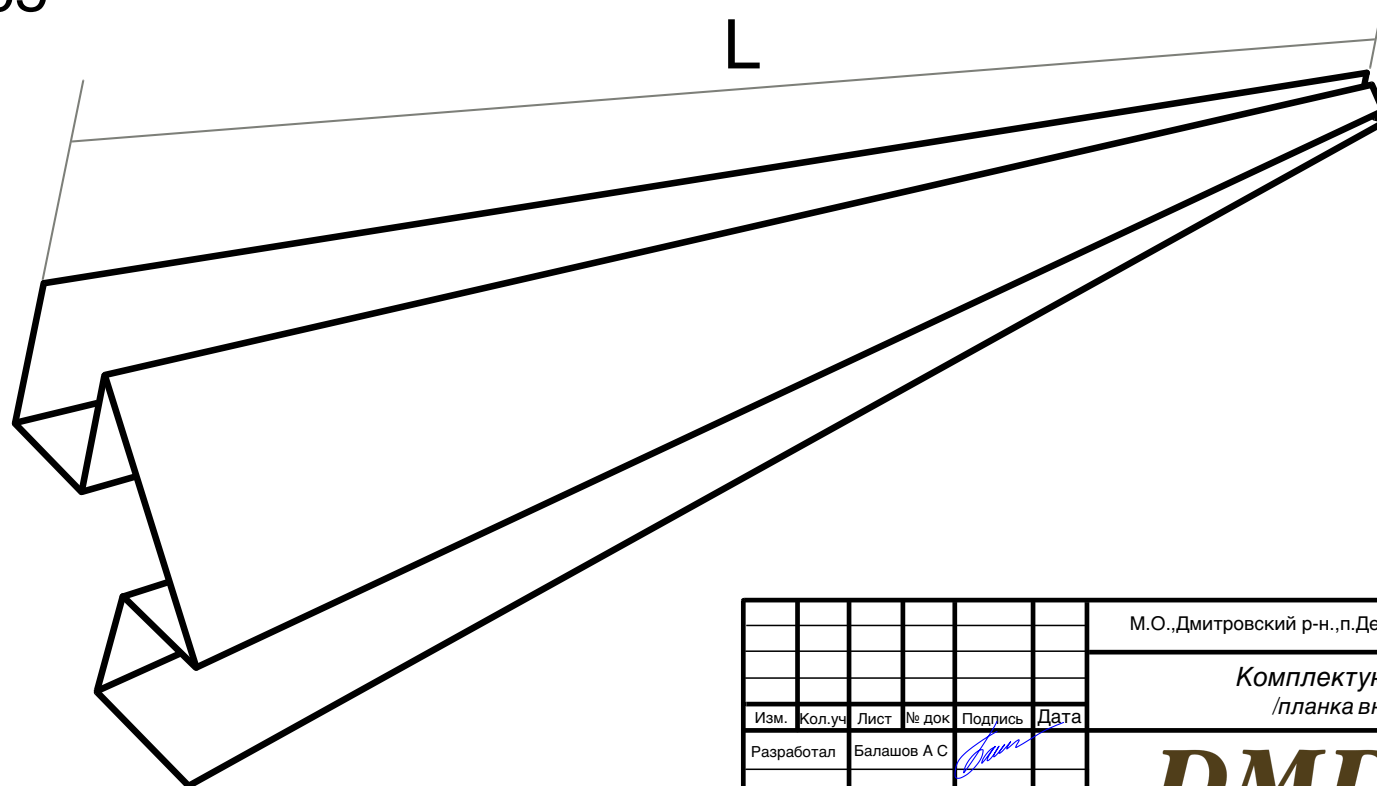

						М.О.,Дмитровский р-н.,п.Деденево.,ул.Московское ш., д1А.		
						Комплекующие для фасада /планка внутреннего угла/		
Изм.	Кол.уч.	Лист	№ док	Подпись	Дата	Стадия	Лист	Листов
Разработал	Балашов А С							
						DMD INDUSTRIES 8/495/ 755 42 58		
						Присвоен артикул kf-01		

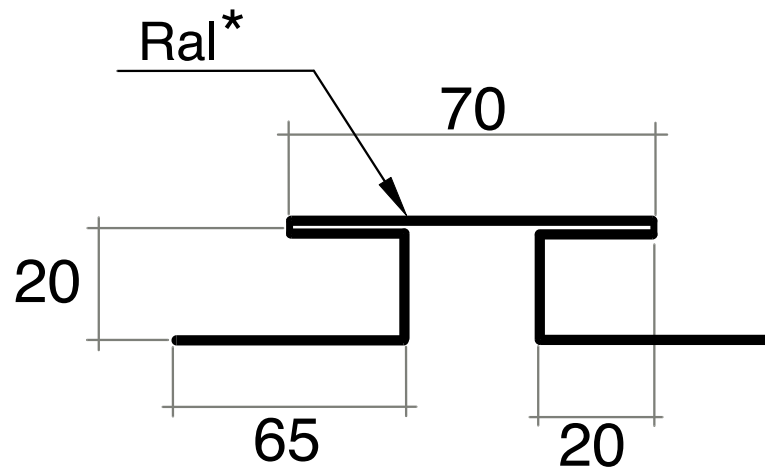


Допустимые предельные отклонения размеров 2-3мм


Ширина заготовки 280mm

Допускаются отклонения в зоне поперечного среза
/смятие, заусенцы/

*Цвет Ral, марка стали определяется заказом

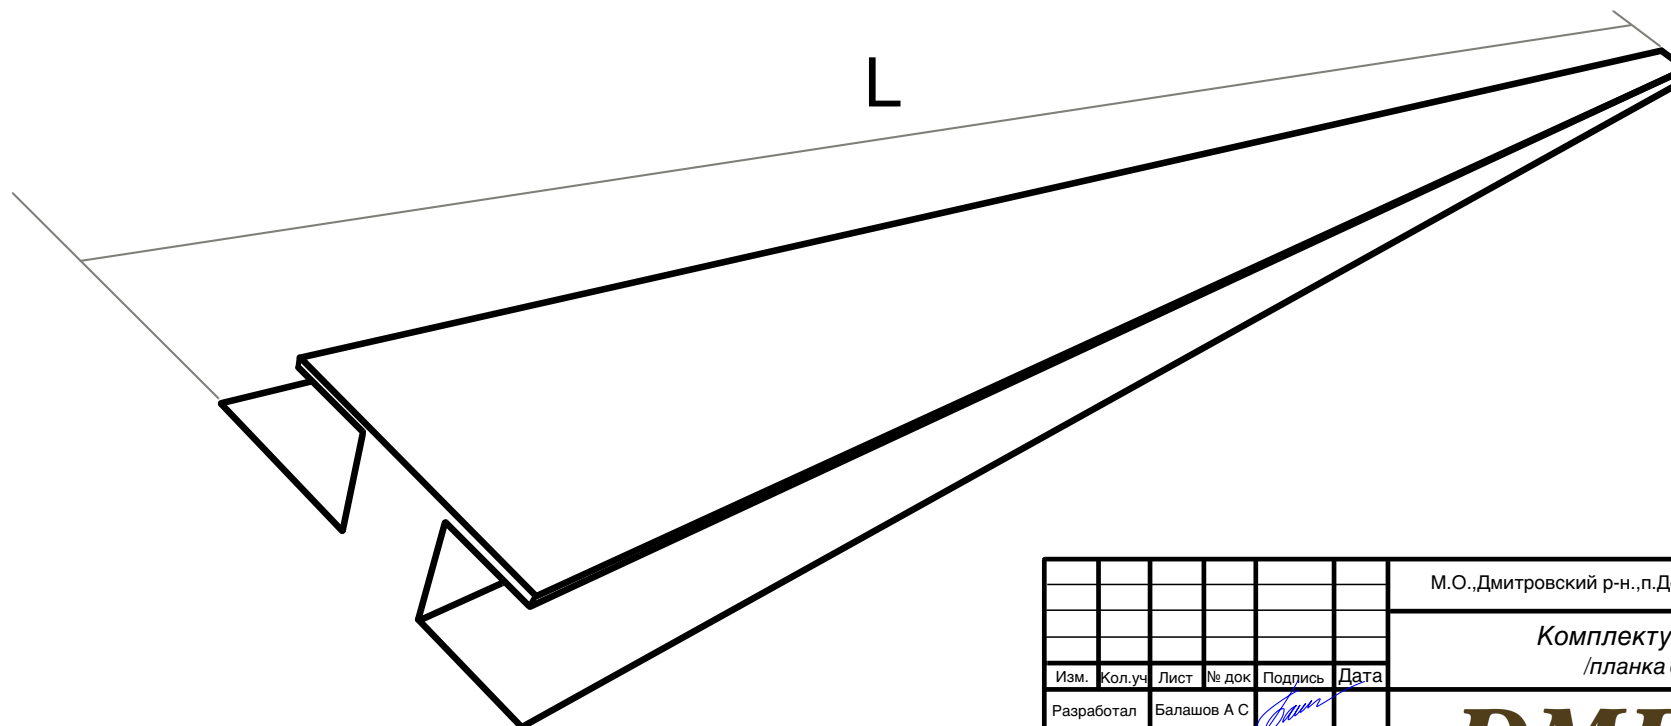

						М.О.,Дмитровский р-н.,п.Деденево.,ул.Московское ш., д1А.		
						Комплекующие для фасада /планка стыковочная/		
Изм.	Кол.уч.	Лист	№ док	Подпись	Дата	Стадия	Лист	Листов
Разработал	Балашов А С							
						DMD INDUSTRIES 8/495/ 755 42 58		
						Присвоен артикул kf-02		

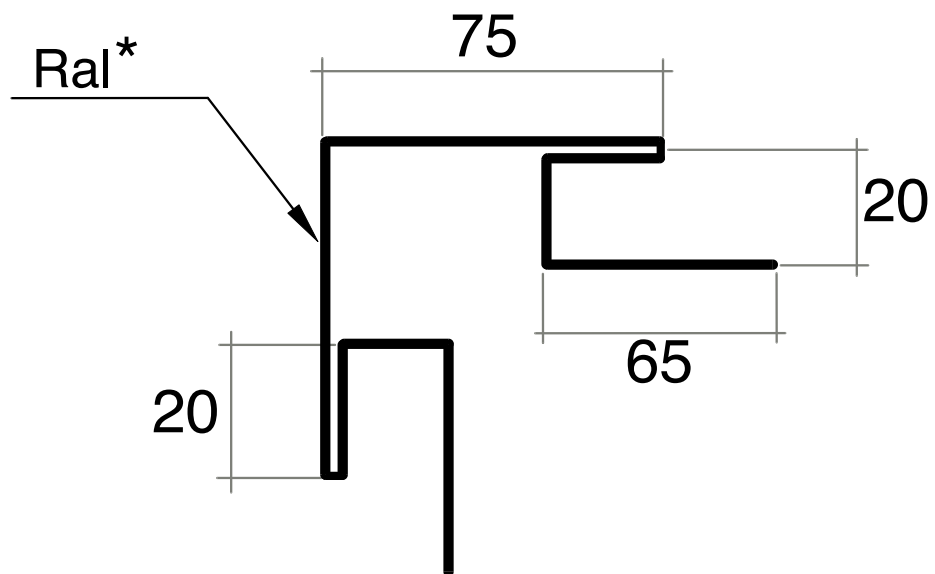


Допустимые предельные отклонения размеров 2-3мм


Ширина заготовки 360mm

Допускаются отклонения в зоне поперечного среза
/смятие, заусенцы/

*Цвет Ral, марка стали определяется заказом

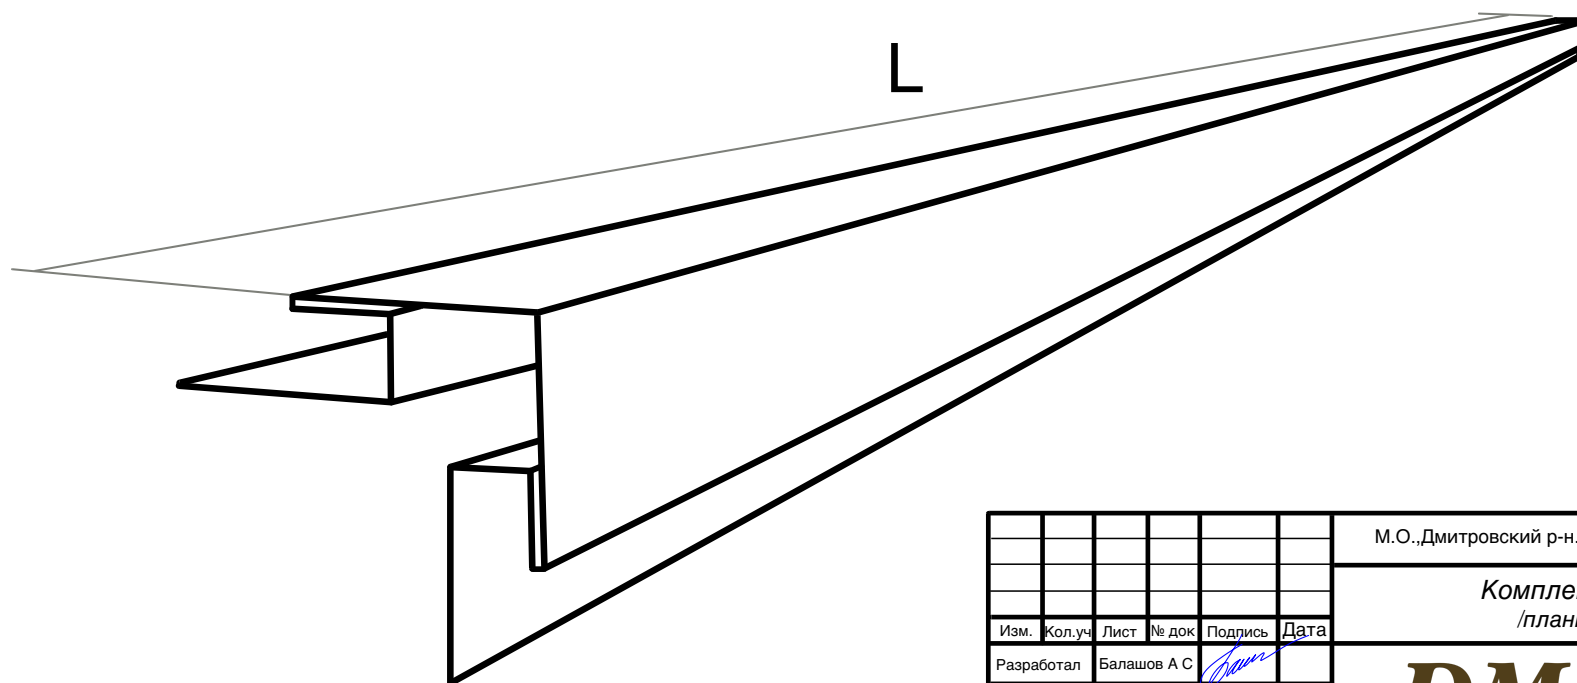

							М.О.,Дмитровский р-н.,п.Деденево.,ул.Московское ш., д1А.		
							Комплектующие для фасада /планка внешнего угла/		
Изм.	Кол.уч.	Лист	№ док	Подпись	Дата		Стадия	Лист	Листов
Разработал	Балашов А С								
							DMD INDUSTRIES 8/495/ 755 42 58		
							Присвоен артикул kf-03		

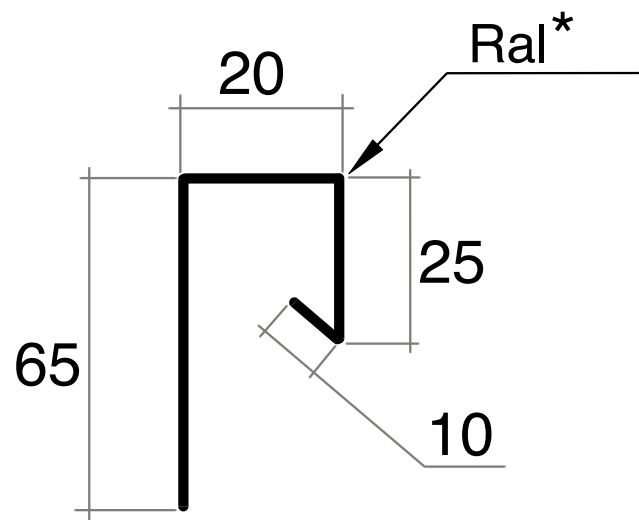


Допустимые предельные отклонения размеров 2-3мм


Ширина заготовки 120mm

Допускаются отклонения в зоне поперечного среза
/смятие, заусенцы/

*Цвет Ra1, марка стали определяется заказом

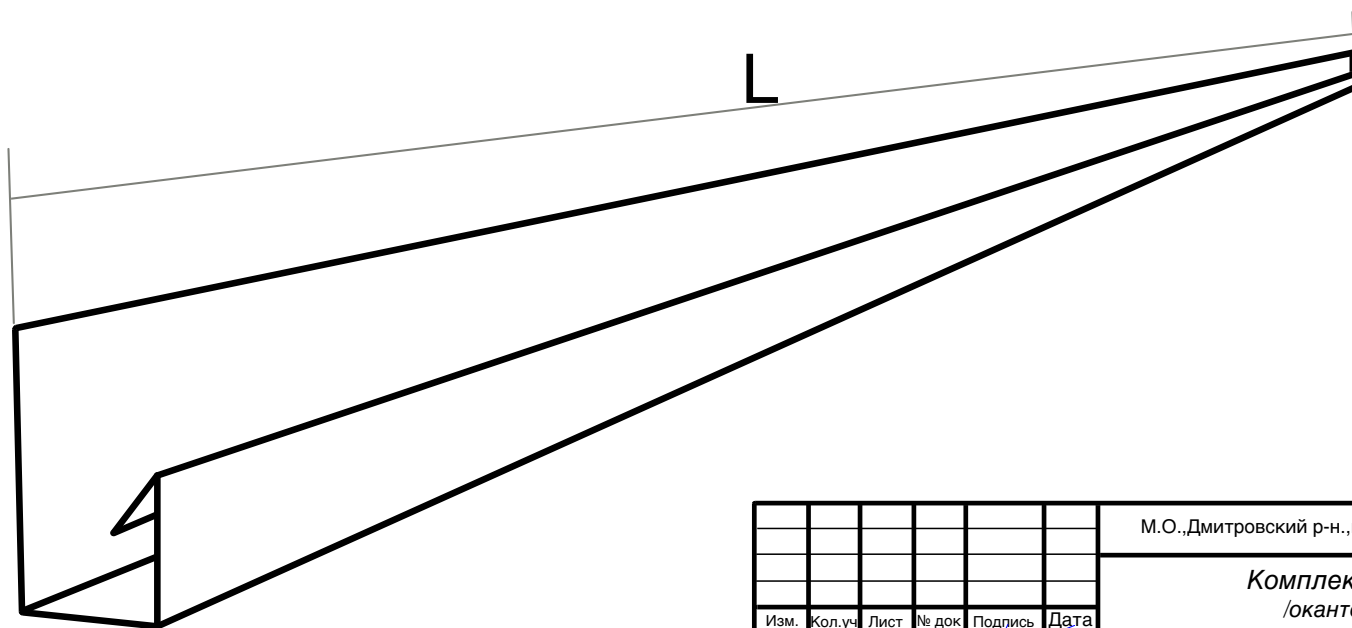

						М.О.,Дмитровский р-н.,п.Деденево.,ул.Московское ш., д1А.		
						Комплекующие для фасада /окантовочный профиль/		
Изм.	Кол.уч.	Лист	№ док	Подпись	Дата	Стадия	Лист	Листов
Разработал	Балашов А С							
						DMD INDUSTRIES 8/495/ 755 42 58		
						Присвоен артикул kf-04		

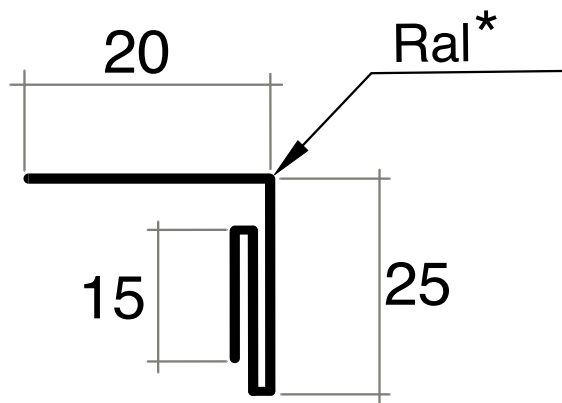


Допустимые предельные отклонения размеров 2-3мм

Ширина заготовки 80mm

Допускаются отклонения в зоне поперечного среза
/смятие, заусенцы/

*Цвет Ral, марка стали определяется заказом

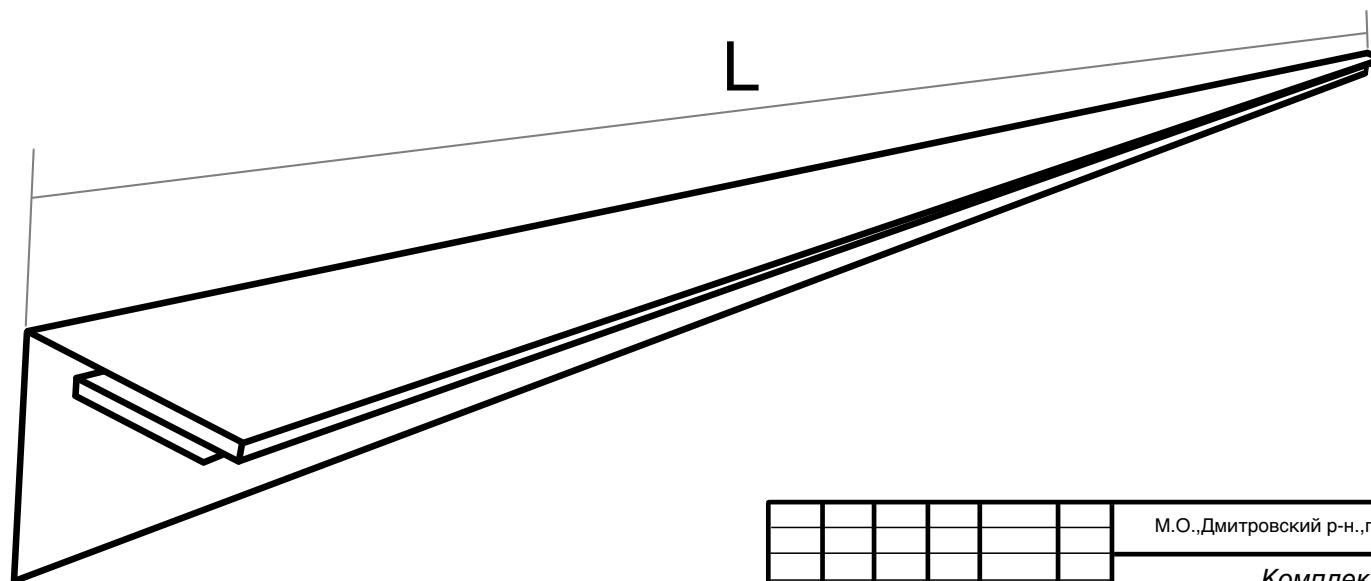



						М.О.,Дмитровский р-н.,п.Деденево.,ул.Московское ш., д1А.			
						Комплекующие для фасада /оконный молдинг/			
Изм.	Кол.уч.	Лист	№ док	Подпись	Дата	DMD INDUSTRIES 8/495/ 755 42 58	Стадия	Лист	Листов
Разработал	Балашов А С								
						Присвоен артикул kf-05			

Допустимые предельные отклонения размеров 2-3мм


Ширина заготовки мм

Допускаются отклонения в зоне поперечного среза
/смятие, заусенцы/

*Цвет Ral, марка стали определяется заказом

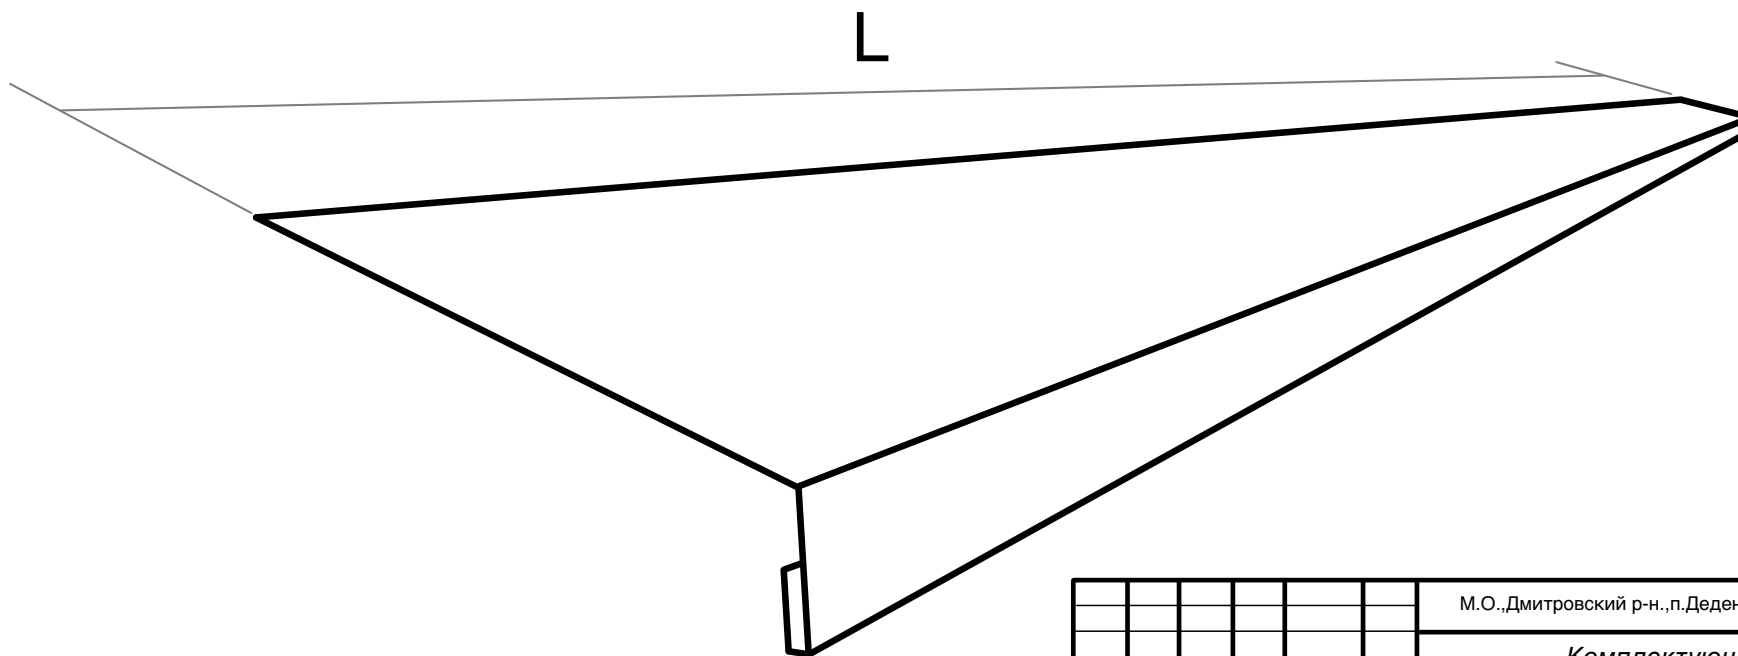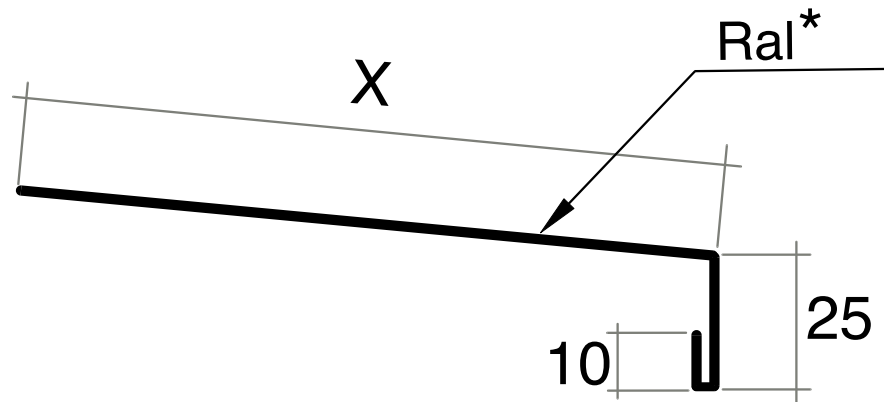

						М.О.,Дмитровский р-н.,п.Деденево.,ул.Московское ш., д1А.		
						Комплекующие для фасада /фризовая полоса/		
Изм.	Кол.уч.	Лист	№ док	Подпись	Дата	Стадия	Лист	Листов
Разработал	Балашов А С							
						DMD INDUSTRIES 8/495/ 755 42 58		
						Присвоен артикул kf-06		

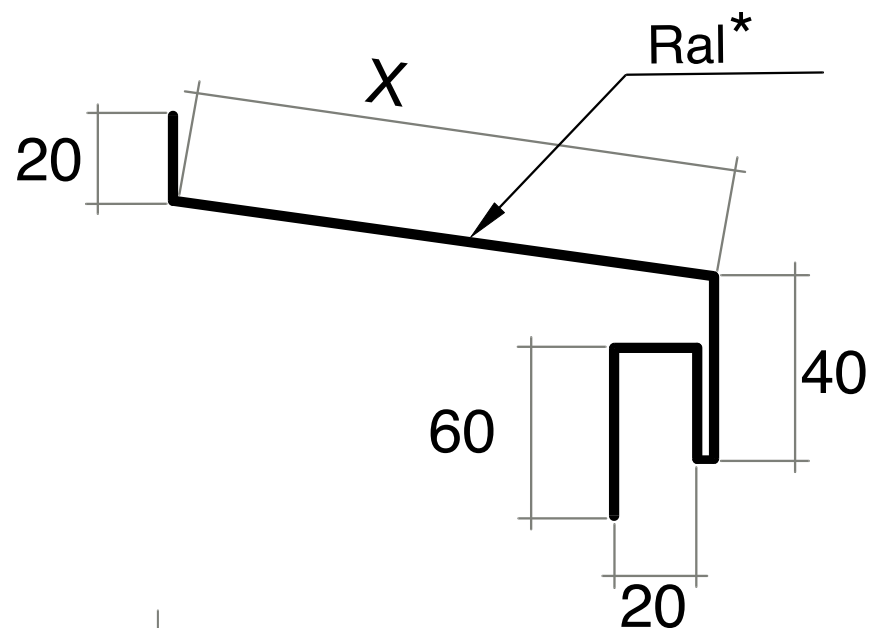


Допустимые предельные отклонения размеров 2-3мм


Ширина заготовки мм

Допускаются отклонения в зоне поперечного среза
/смятие, заусенцы/

*Цвет Ral, марка стали определяется заказом

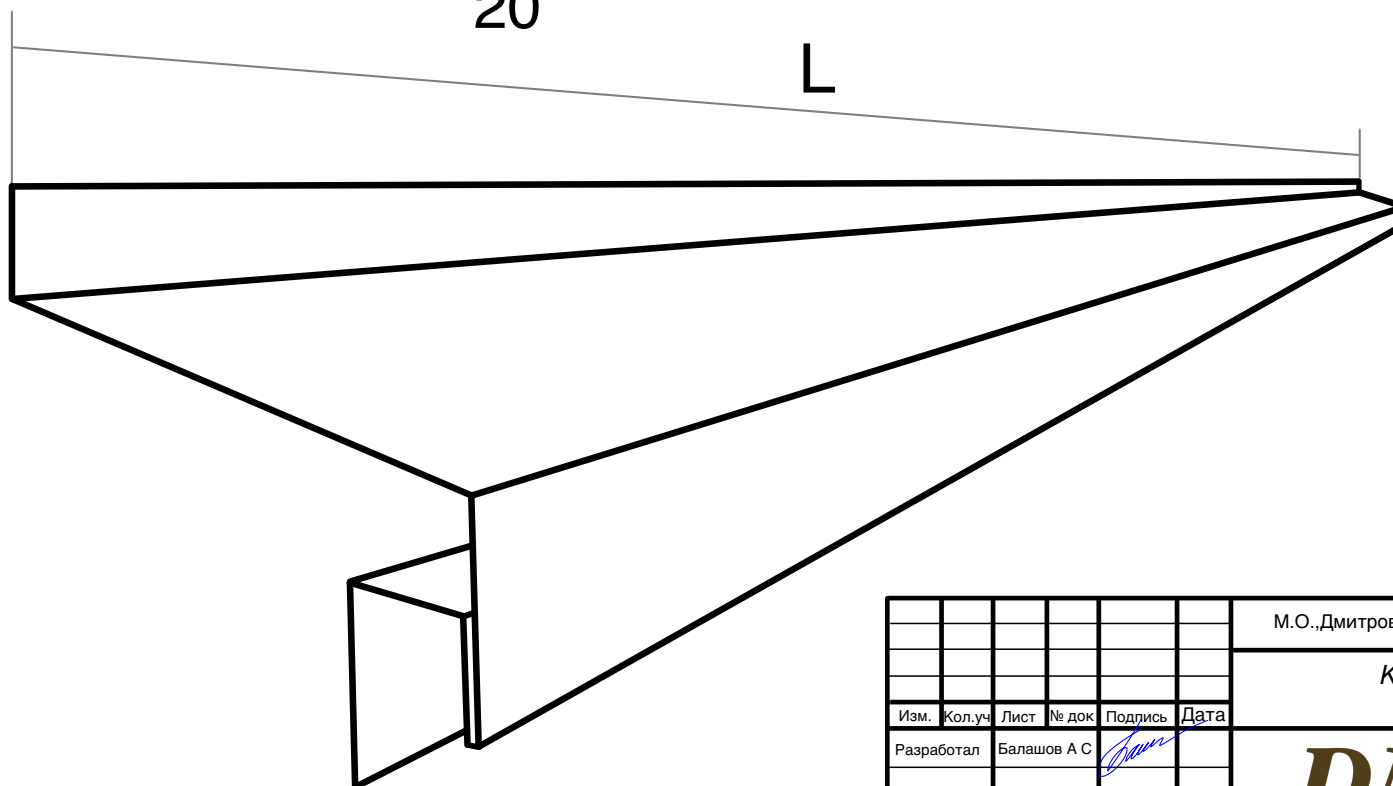

						М.О.,Дмитровский р-н.,п.Деденево.,ул.Московское ш., д1А.		
						Комплекующие для фасада /отлив оконный/		
Изм.	Кол.уч.	Лист	№ док	Подпись	Дата	Стадия	Лист	Листов
Разработал	Балашов А С							
						DMD INDUSTRIES 8/495/ 755 42 58		
						Присвоен артикул kf-07		

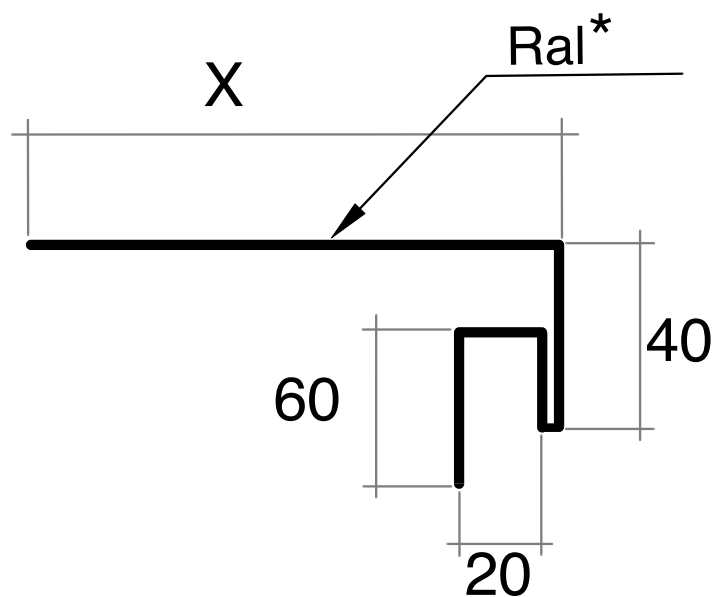


Допустимые предельные отклонения размеров 2-3мм

Ширина заготовки мм


Допускаются отклонения в зоне поперечного среза
/смятие, заусенцы/

*Цвет Ral, марка стали определяется заказом

L

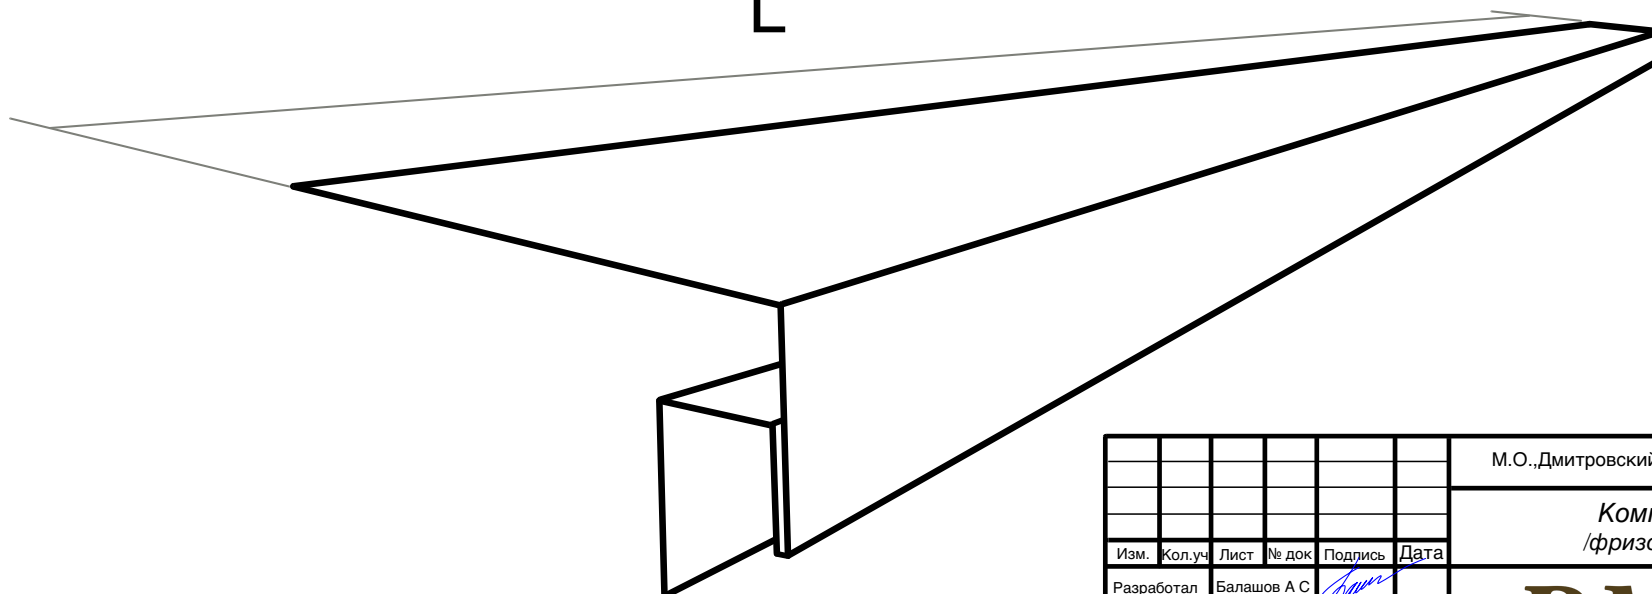

							М.О.,Дмитровский р-н.,п.Деденево.,ул.Московское ш., д1А.		
							Комплекующие для фасада /фризовая полоса комбинированная/		
Изм.	Кол.уч.	Лист	№ док	Подпись	Дата		Стадия	Лист	Листов
Разработал	Балашов А С								
							DMD INDUSTRIES 8/495/ 755 42 58		
							Присвоен артикул kf-08		

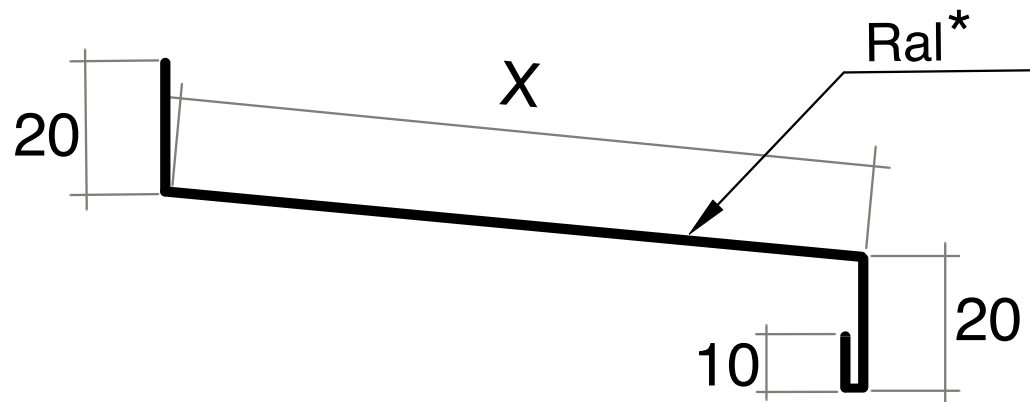


Допустимые предельные отклонения размеров 2-3мм

Ширина заготовки мм

Допускаются отклонения в зоне поперечного среза
/смятие, заусенцы/

*Цвет Ral, марка стали определяется заказом

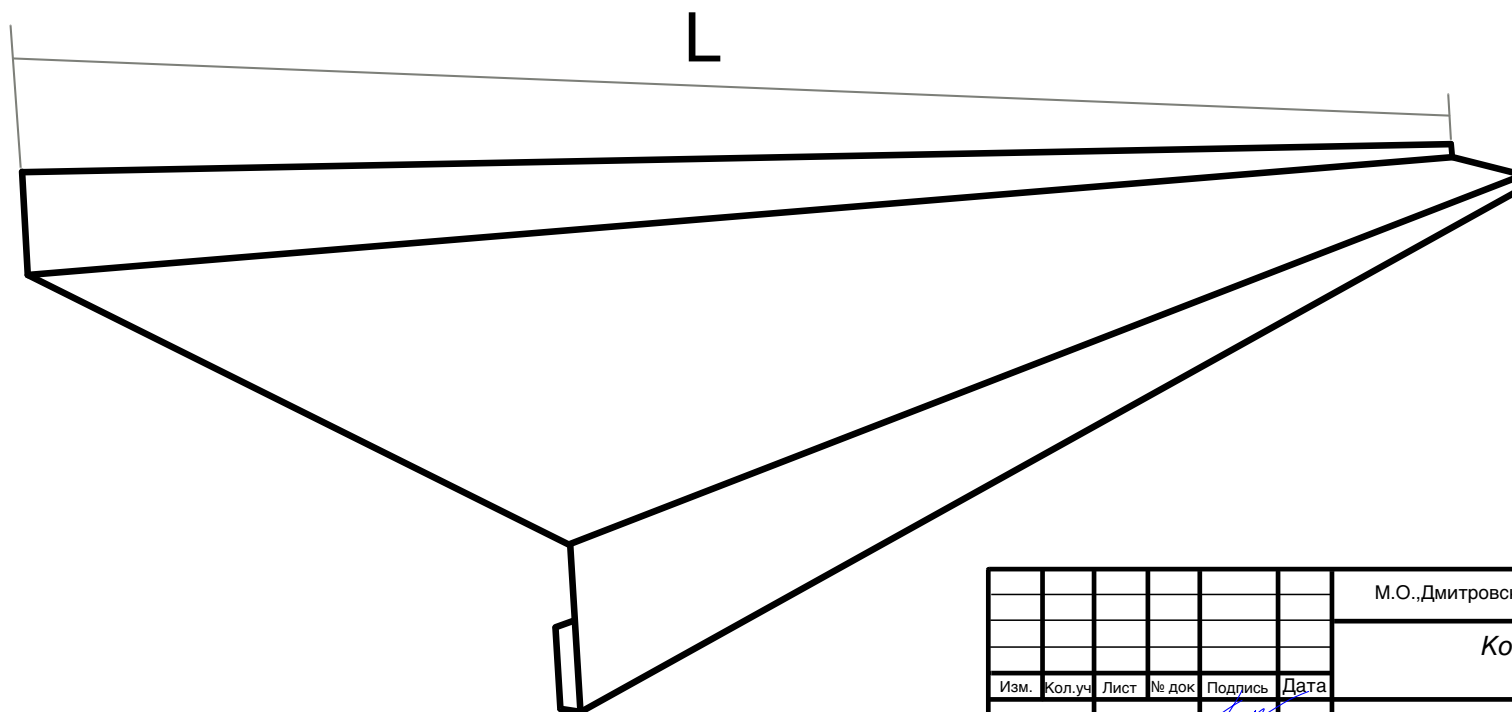

							М.О.,Дмитровский р-н.,п.Деденево.,ул.Московское ш., д1А.		
							Комплекующие для фасада /отлив цоколя/		
Изм.	Кол.уч.	Лист	№ док	Подпись	Дата		Стадия	Лист	Листов
Разработал	Балашов А С								
							DMD INDUSTRIES 8/495/ 755 42 58		
							Присвоен артикул kf-09		