


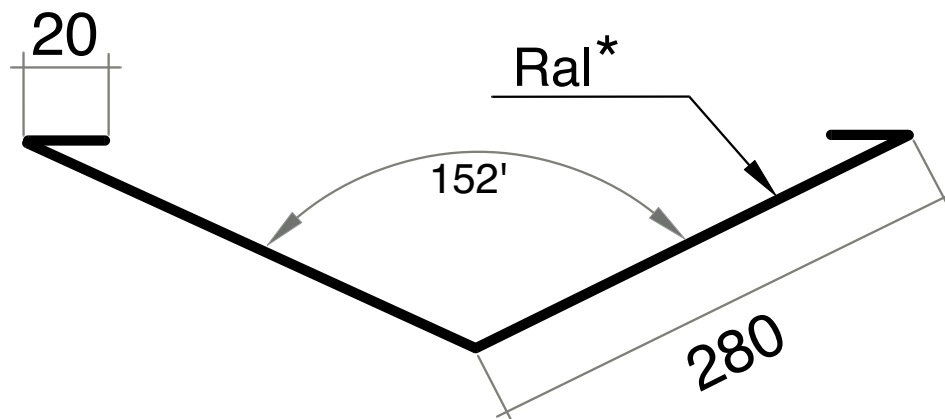


Допустимые предельные отклонения размеров 2-3мм


Ширина заготовки 600mm

Допускаются отклонения в зоне поперечного среза
/смятие, заусенцы/

*Цвет Ral, марка стали определяется заказом

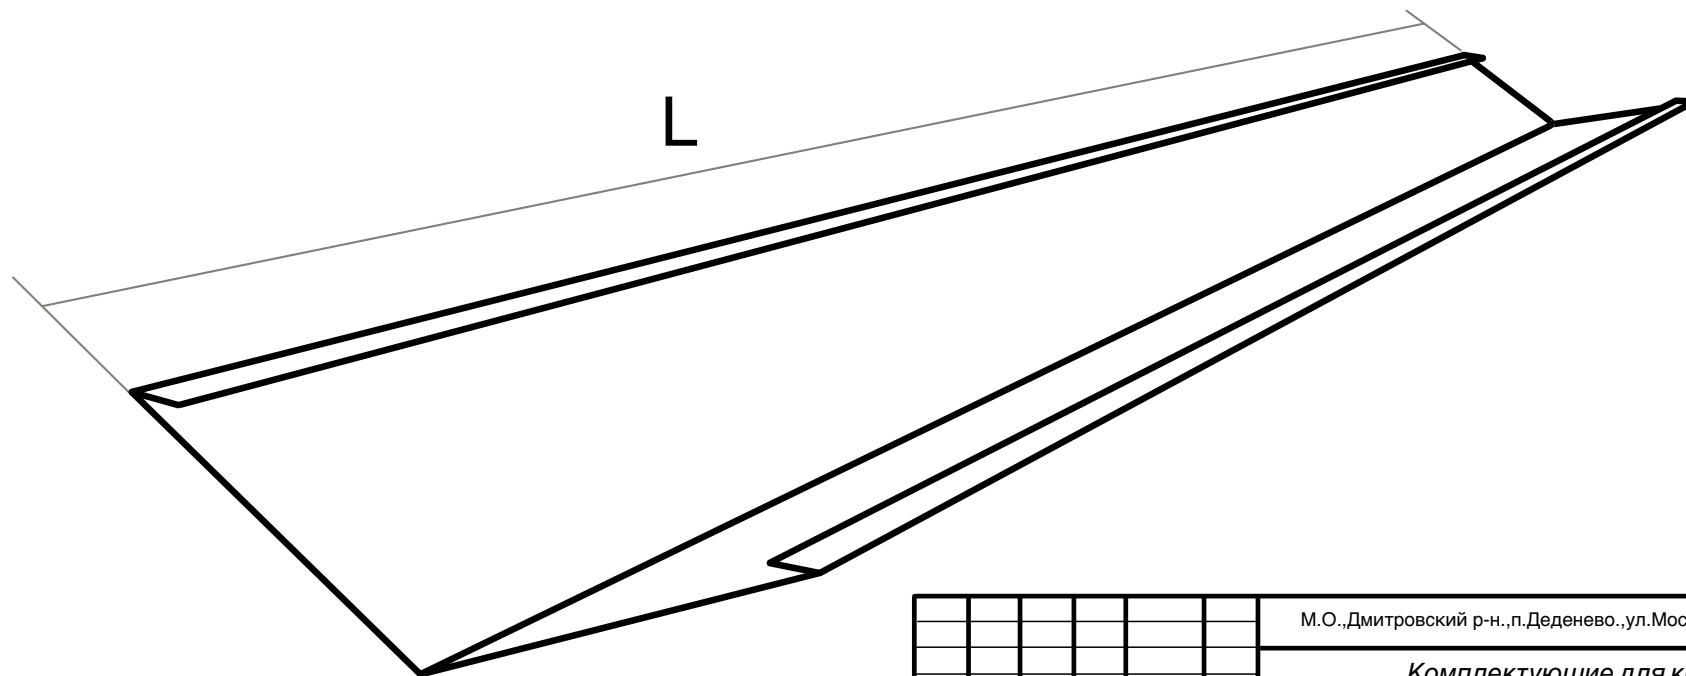

						М.О.,Дмитровский р-н.,п.Деденево.,ул.Московское ш., д1А.		
						Комплектующие для кровли /планка ендовы нижняя/		
Изм.	Кол.уч.	Лист	№ док	Подпись	Дата	Стадия	Лист	Листов
Разработал	Балашов А С							
						DMD INDUSTRIES 8/495/ 755 42 58		
						Присвоен артикул kk-01		

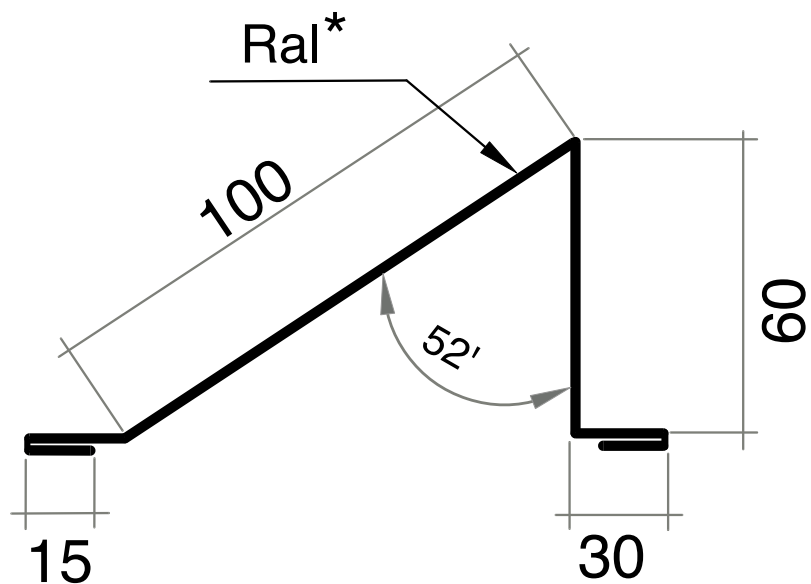


Допустимые предельные отклонения размеров 2-3мм


Ширина заготовки 250mm

Допускаются отклонения в зоне поперечного среза /смятие, заусенцы/

*Цвет Ral, марка стали определяется заказом

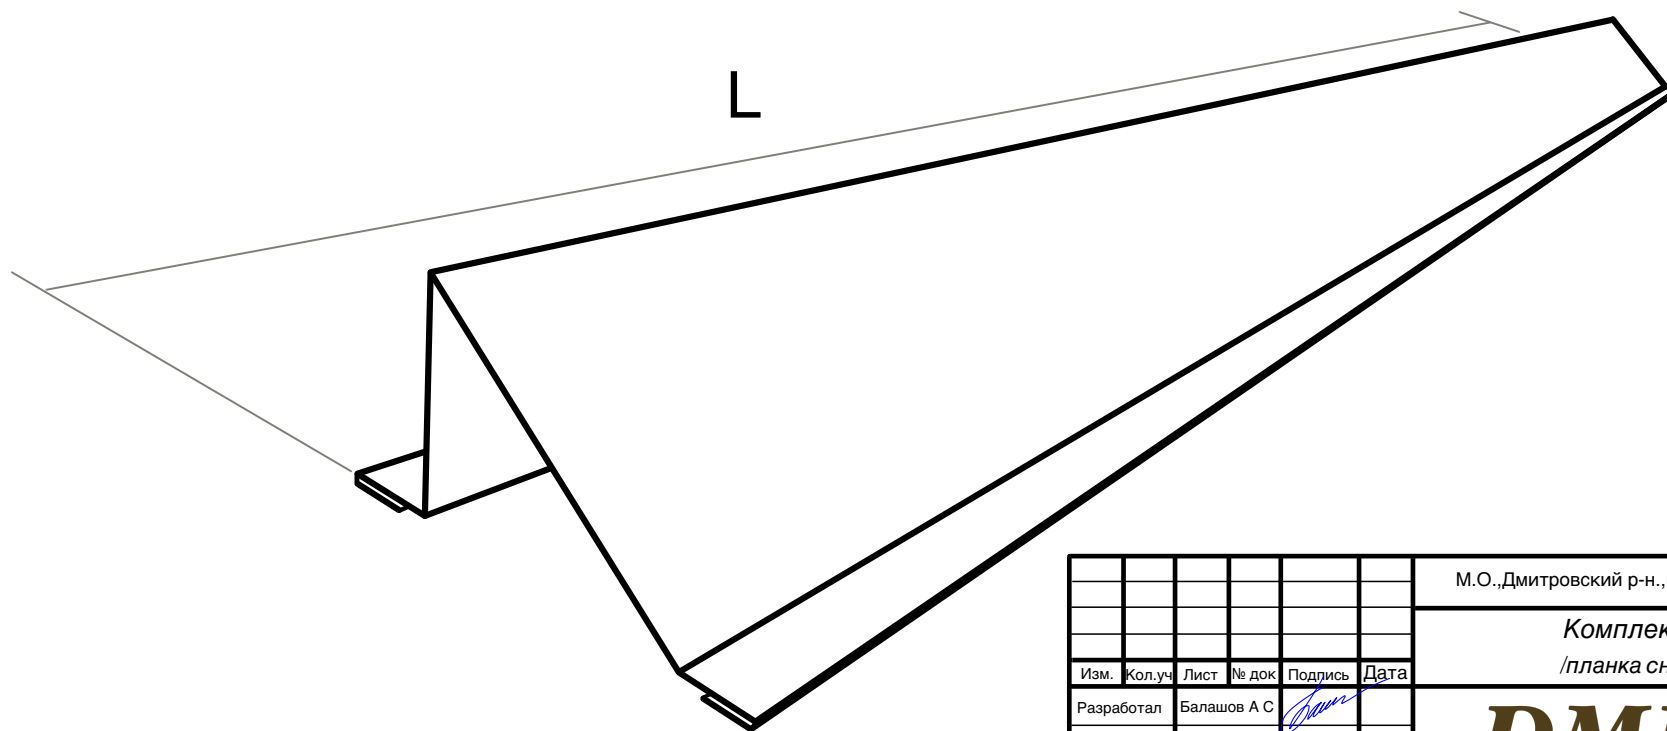

						М.О.,Дмитровский р-н.,п.Деденево.,ул.Московское ш., д1А.		
						Комплектующие для кровли		
						/планка снегозадержателя/		
Изм.	Кол.уч.	Лист	№ док	Подпись	Дата	DMD INDUSTRIES 8/495/ 755 42 58	Стадия	Лист
Разработал	Балашов А С							Листов
						Присвоен артикул kk-02		

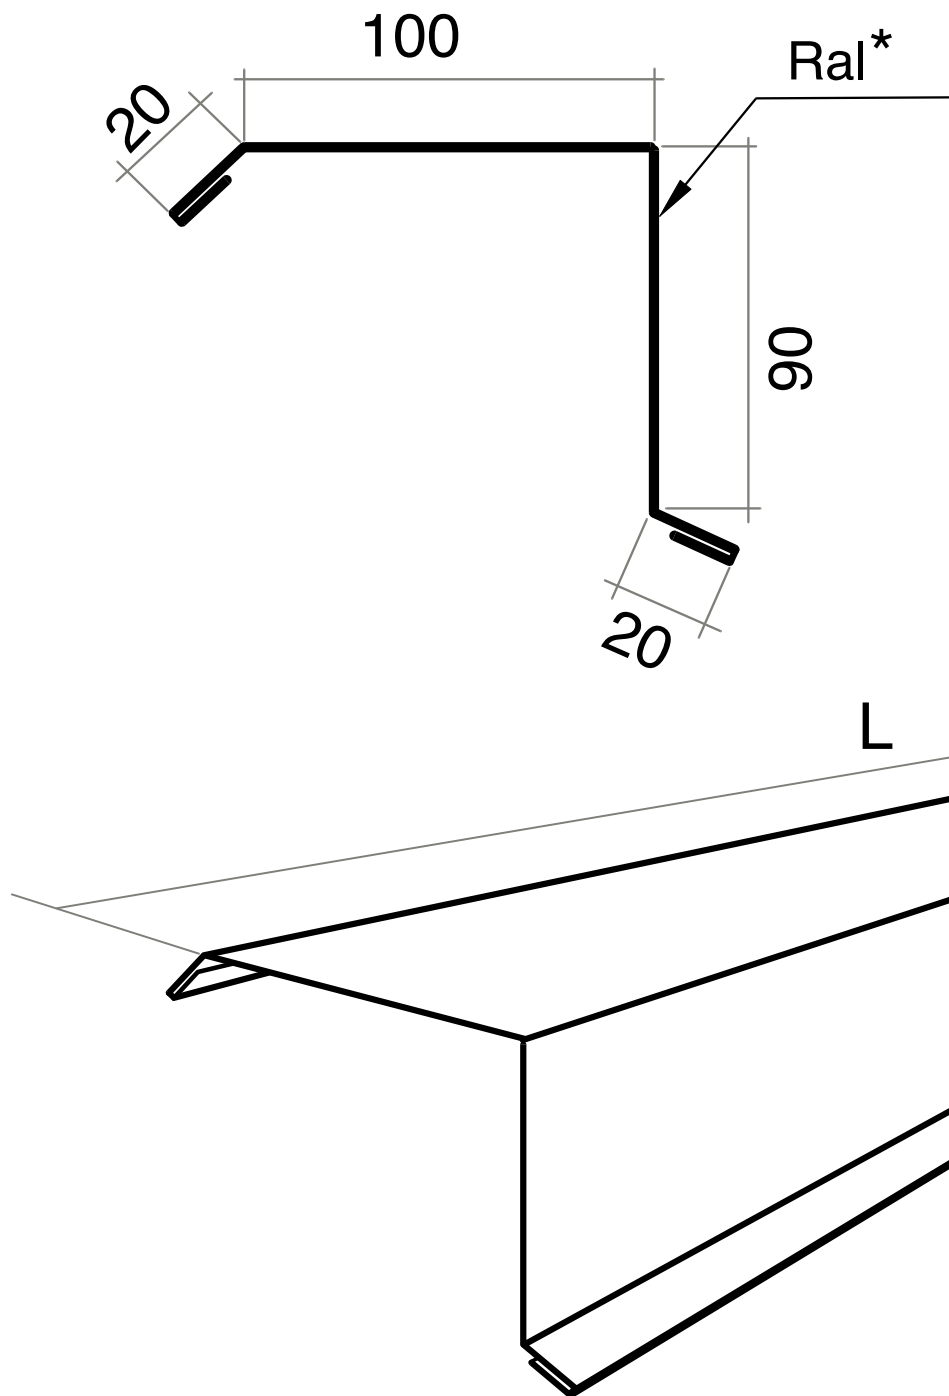


Допустимые предельные отклонения размеров 2-3мм

Ширина заготовки 250mm

Допускаются отклонения в зоне поперечного среза
/смятие, заусенцы/

*Цвет Ral, марка стали определяется заказом

						М.О.,Дмитровский р-н.,п.Деденево.,ул.Московское ш., д1А.			
						Комплекующие для кровли			
						/планка фронтоная/			
Изм.	Кол.уч.	Лист	№ док	Подпись	Дата	DMD INDUSTRIES 8/495/ 755 42 58	Стадия	Лист	Листов
Разработал	Балашов А С								
						Присвоен артикул kk-03			

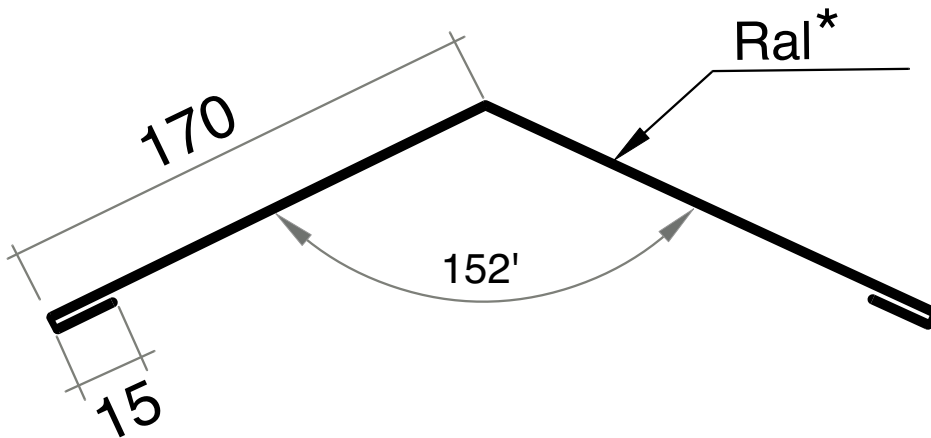


Допустимые предельные отклонения размеров 2-3мм


Ширина заготовки 370mm

Допускаются отклонения в зоне поперечного среза
/смятие, заусенцы/

*Цвет Ral, марка стали определяется заказом

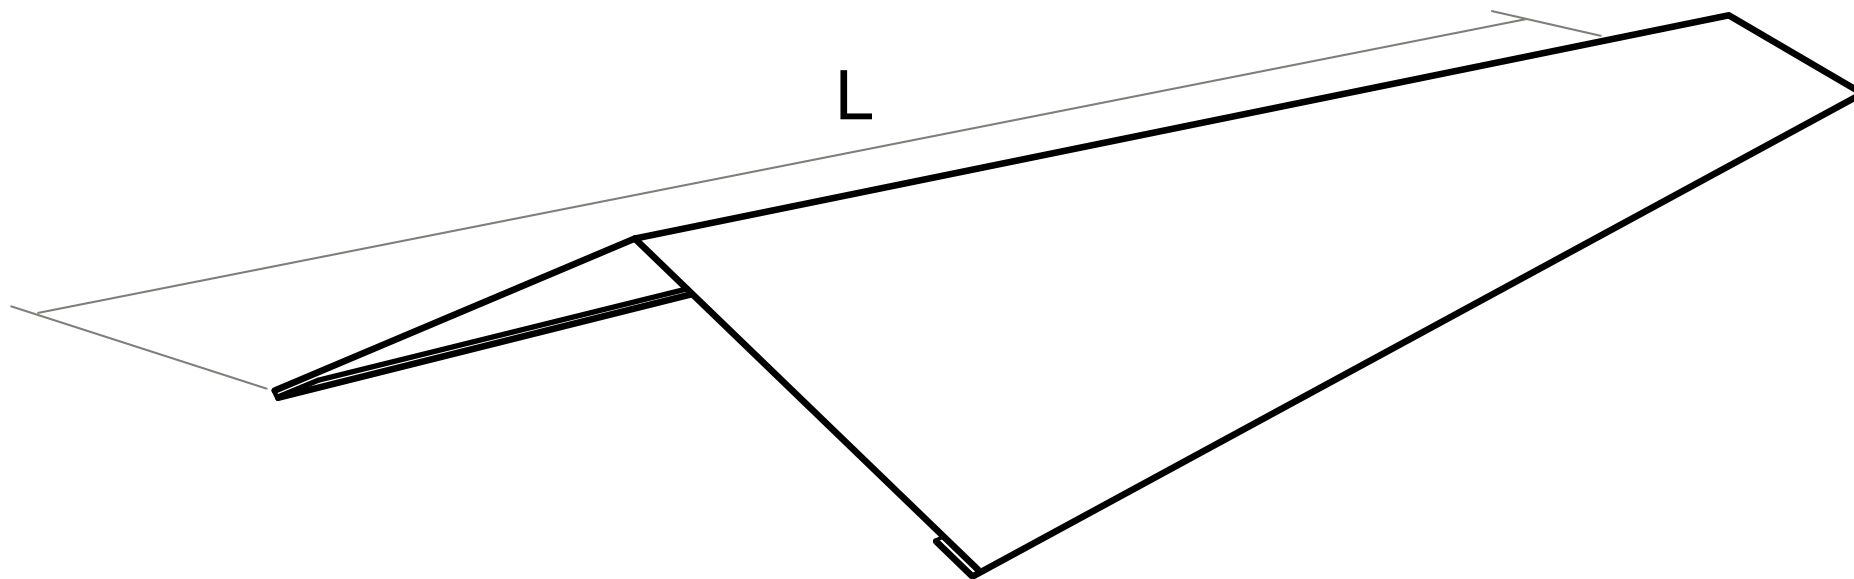

						М.О.,Дмитровский р-н.,п.Деденево.,ул.Московское ш., д1А.		
						Комплектующие для кровли		
						/конек плоский с подгибом/		
Изм.	Кол.уч.	Лист	№ док	Подпись	Дата	DMD INDUSTRIES 8/495/ 755 42 58	Стадия	Лист
Разработал	Балашов А С							
						Присвоен артикул kk-04		

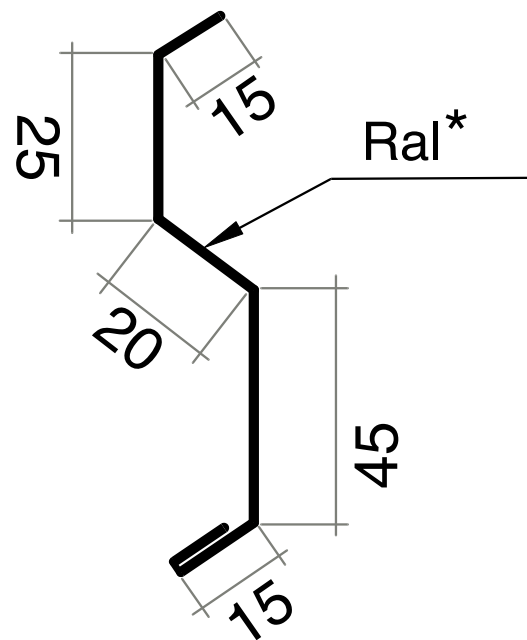


Допустимые предельные отклонения размеров 2-3мм


Ширина заготовки 130mm

Допускаются отклонения в зоне поперечного среза
/смятие, заусенцы/

*Цвет Ral, марка стали определяется заказом

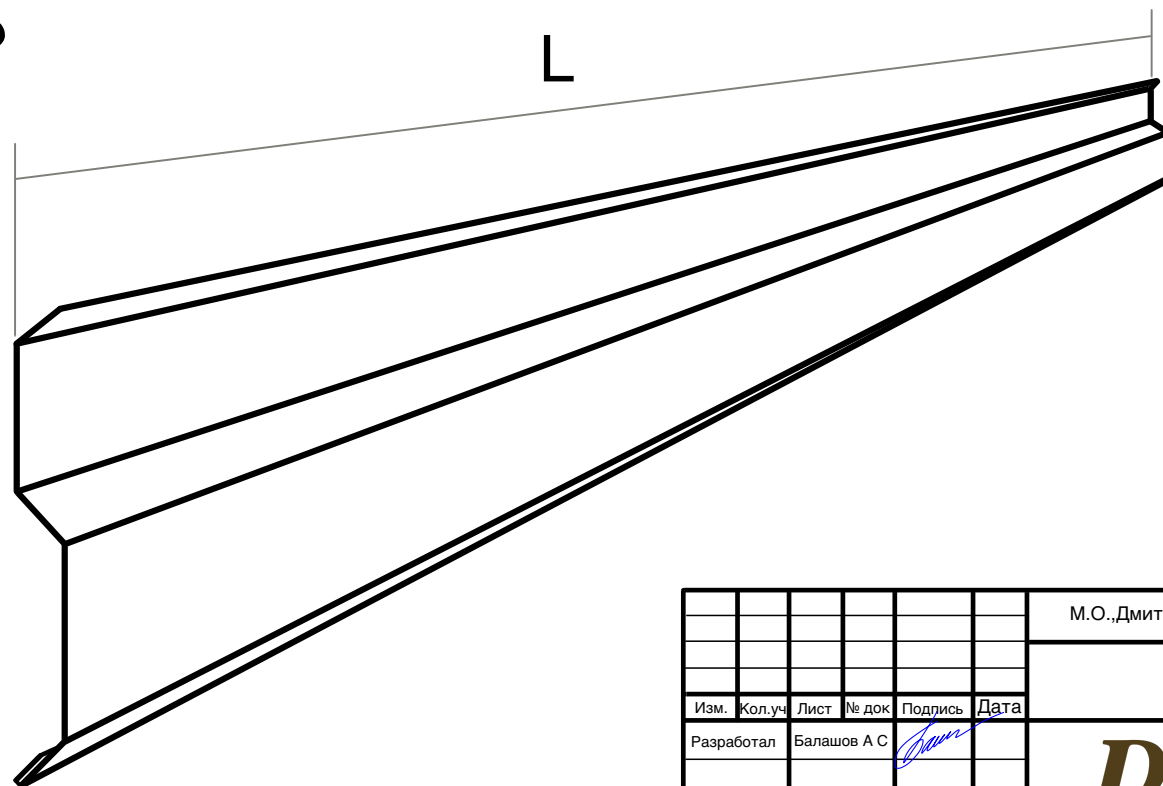

						М.О.,Дмитровский р-н.,п.Деденево.,ул.Московское ш., д1А.		
						Комплектующие для кровли		
						/планка примыкания/		
Изм.	Кол.уч.	Лист	№ док	Подпись	Дата	DMD INDUSTRIES 8/495/ 755 42 58	Стадия	Лист
Разработал	Балашов А С							
						Присвоен артикул kk-05		

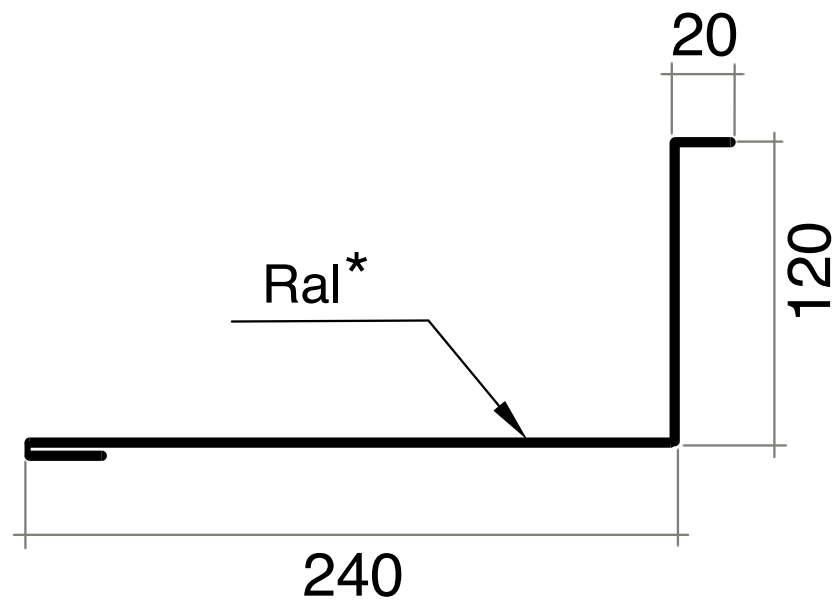


Допустимые предельные отклонения размеров 2-3мм


Ширина заготовки 395mm

Допускаются отклонения в зоне поперечного среза
/смятие, заусенцы/

*Цвет Ral, марка стали определяется заказом

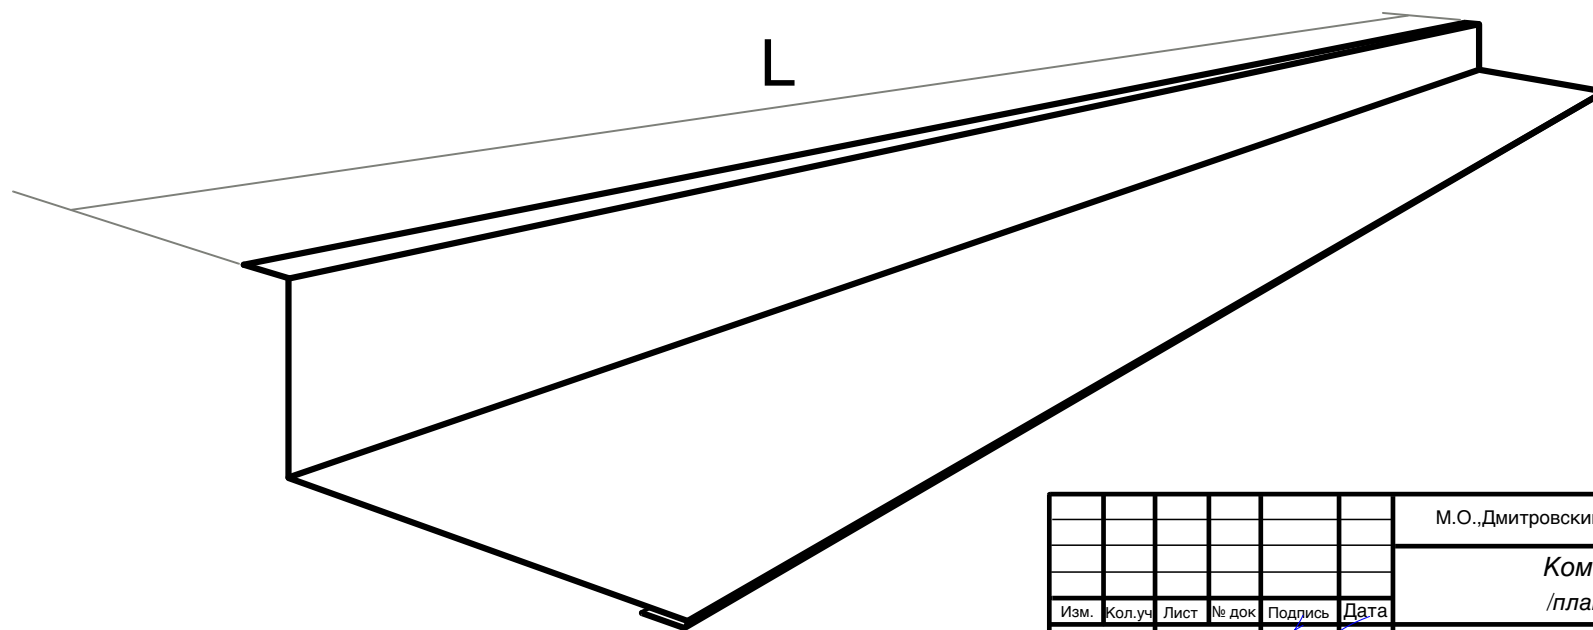

							М.О.,Дмитровский р-н.,п.Деденево.,ул.Московское ш., д1А.		
							Комплектующие для кровли		
							/планка угла внутреннего/		
Изм.	Кол.уч.	Лист	№ док	Подпись	Дата		Стадия	Лист	Листов
Разработал	Балашов А С								
							DMD INDUSTRIES 8/495/ 755 42 58		
							Присвоен артикул kk-06		

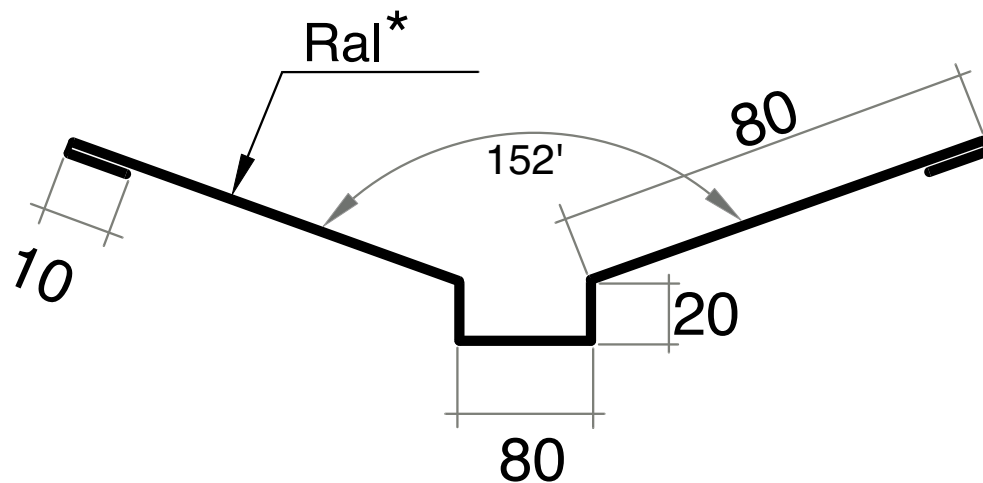


Допустимые предельные отклонения размеров 2-3мм


Ширина заготовки 300mm

Допускаются отклонения в зоне поперечного среза
/смятие, заусенцы/

*Цвет Ral, марка стали определяется заказом

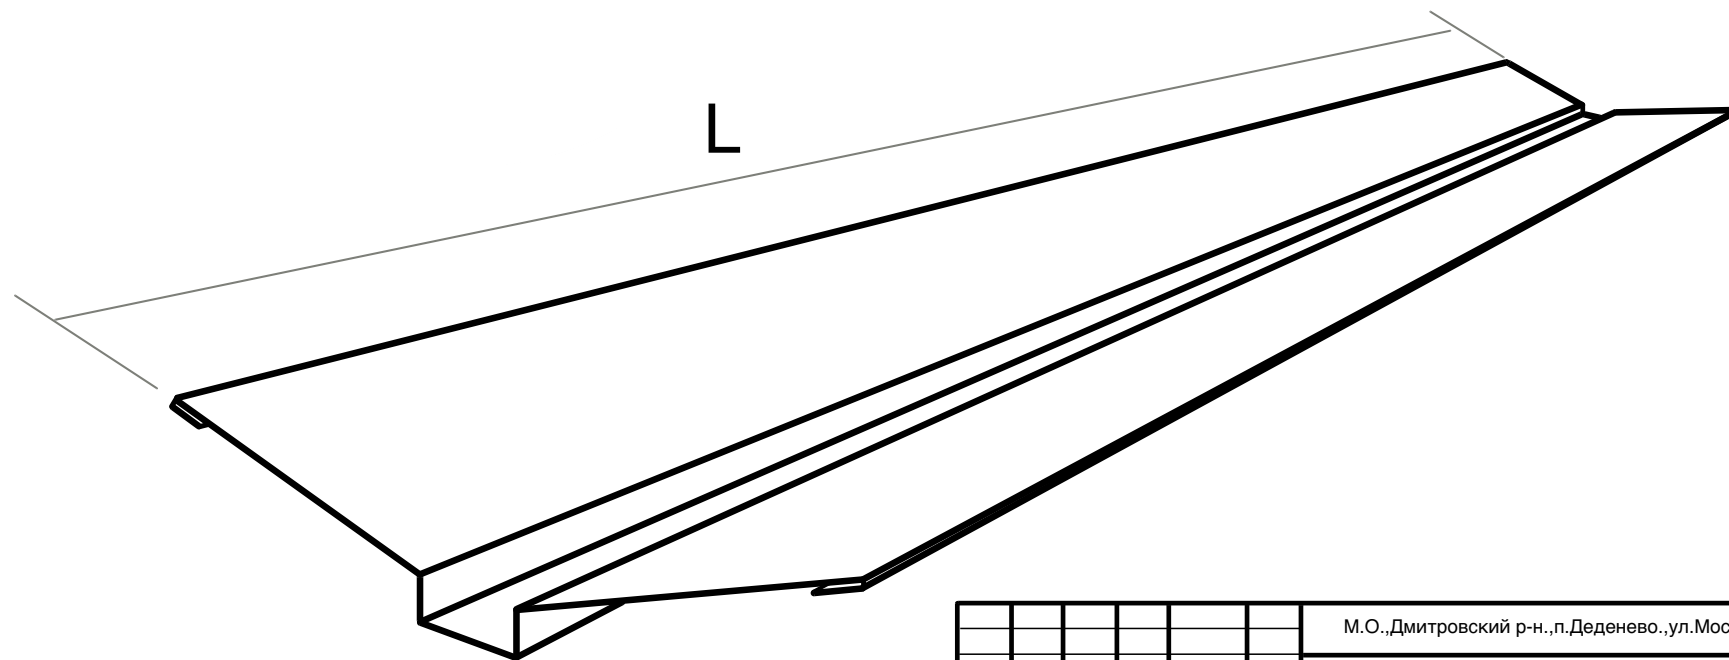

						М.О.,Дмитровский р-н.,п.Деденево.,ул.Московское ш., д1А.		
						Комплектующие для кровли /накладка ендовы/		
Изм.	Кол.уч.	Лист	№ док	Подпись	Дата	Стадия	Лист	Листов
Разработал	Балашов А С							
						DMD INDUSTRIES 8/495/ 755 42 58		
						Присвоен артикул kk-07		

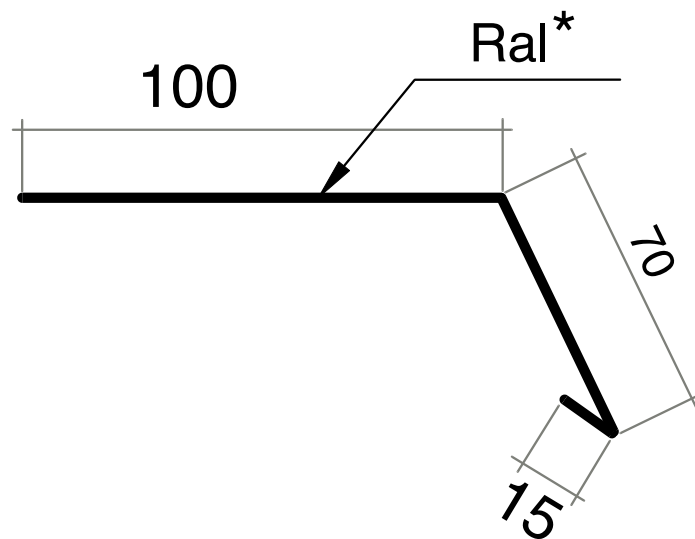


Допустимые предельные отклонения размеров 2-3мм

Ширина заготовки 185mm

Допускаются отклонения в зоне поперечного среза
/смятие, заусенцы/

*Цвет Ral, марка стали определяется заказом

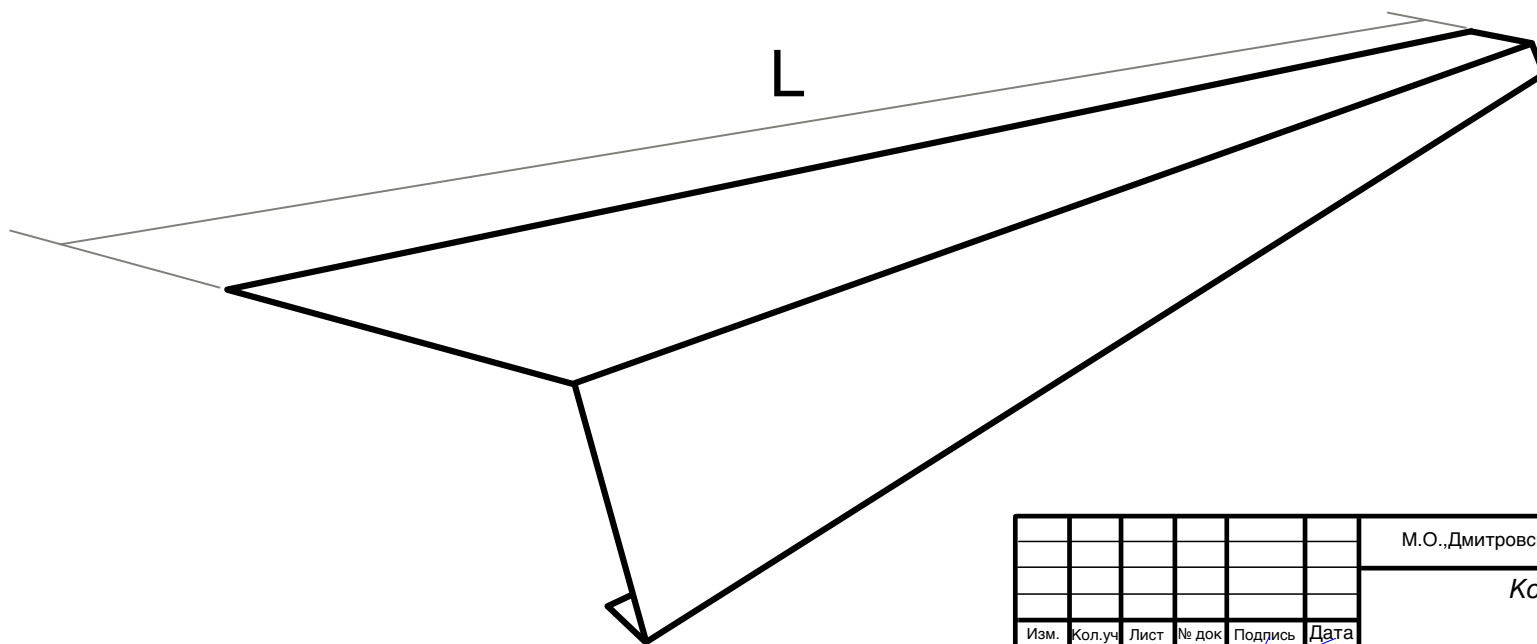

						М.О.,Дмитровский р-н.,п.Деденево.,ул.Московское ш., д1А.		
						Комплектующие для кровли		
						/планка карнизная/		
Изм.	Кол.уч.	Лист	№ док	Подпись	Дата	Стадия	Лист	Листов
Разработал	Балашов А С							
						DMD INDUSTRIES 8/495/ 755 42 58		
						Присвоен артикул kk-08		

