
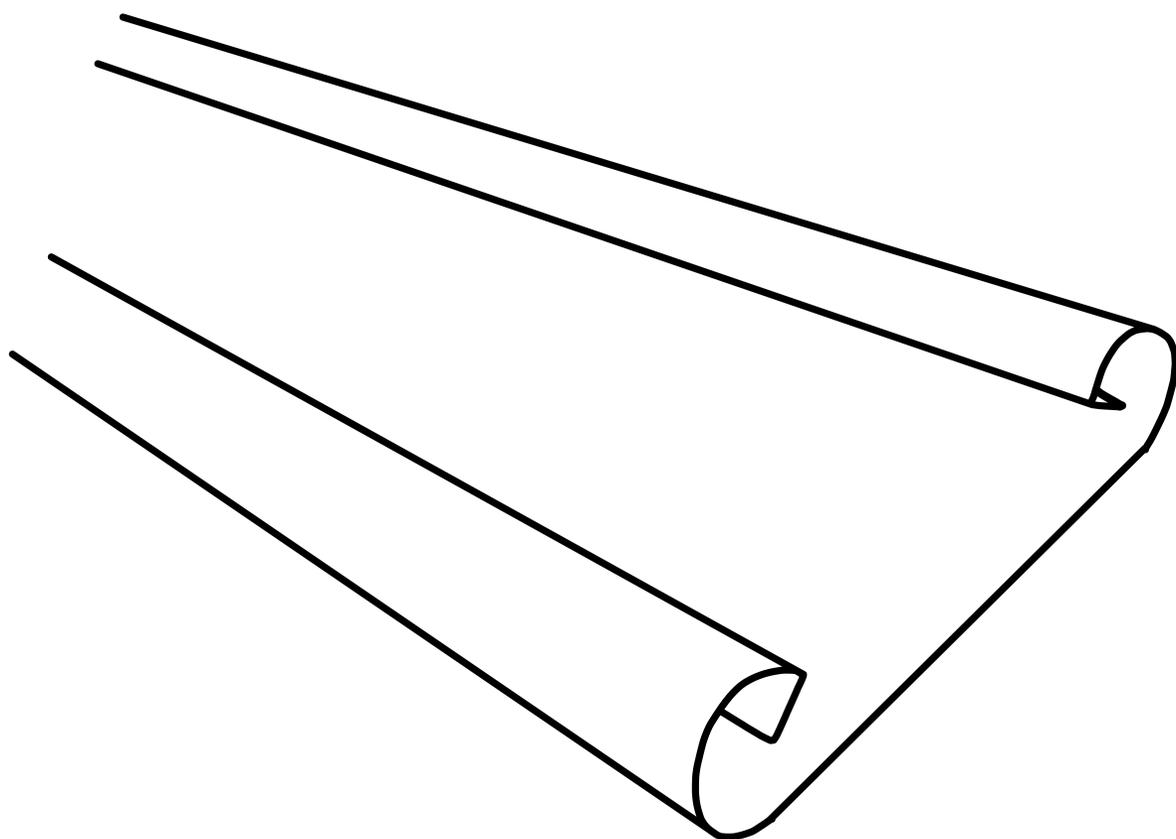


кол-во штакетов на 1мп ограждающей поверхности  
 зазор 4см =8шт  
 зазор 3см =9шт  
 зазор 2см =10шт

\* максимальная длина 2000mm

						М.О.,Дмитровский р-н.,п.Деденево.,ул.Московское ш., д1А.				
						<b>Металлический штакетник</b> / "S" образной формы /				
Изм.	Колуч.	Лист	№ док.	Подпись	Дата	<b>DMD</b>		Стадия	Лист	Листов
Разработал				Балашов А С		INDUSTRIES				
						8/495/ 755 42 58		Присвоен артикул МШ-S		



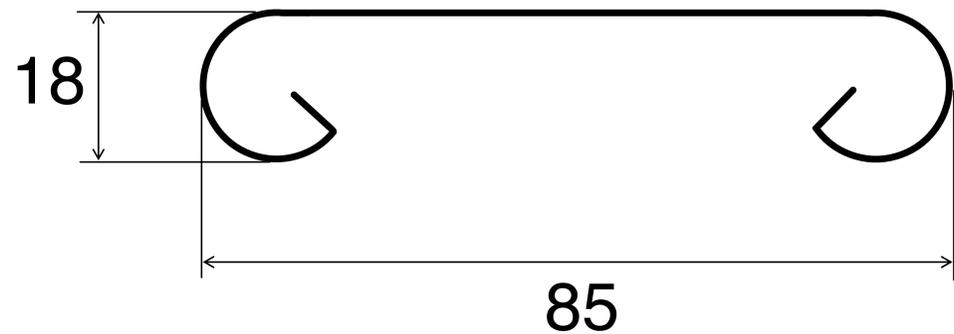


кол-во штакетин на 1мп ограждающей поверхности

зазор 4см =8шт  
 зазор 3см =9шт  
 зазор 2см =10шт

\* максимальная длина 2000mm

						М.О.,Дмитровский р-н.,п.Деденево.,ул.Московское ш., д1А.		
						<b>Металлический штакетник</b> / "С" образной формы /		
Изм.	Колуч.	Лист	№ док.	Подпись	Дата	Стация	Лист	Листов
	Разработал		Балашов А С					
						<b>DMD</b> INDUSTRIES 8/495/ 755 42 58		
						Присвоен артикул МШ-С		

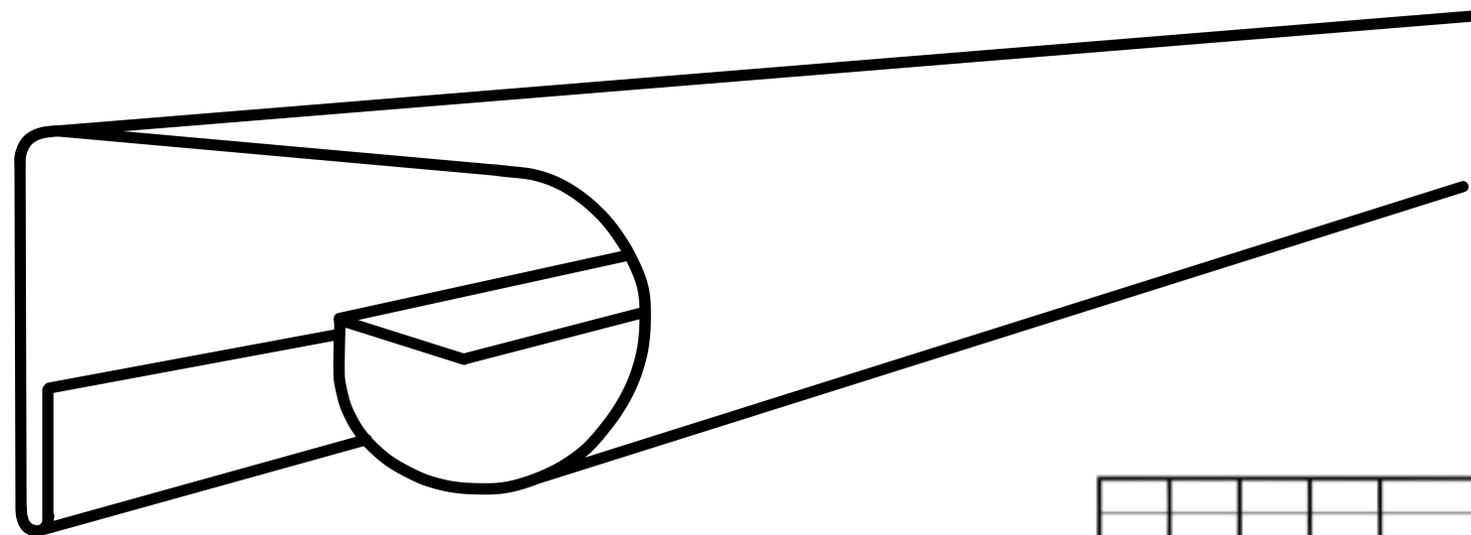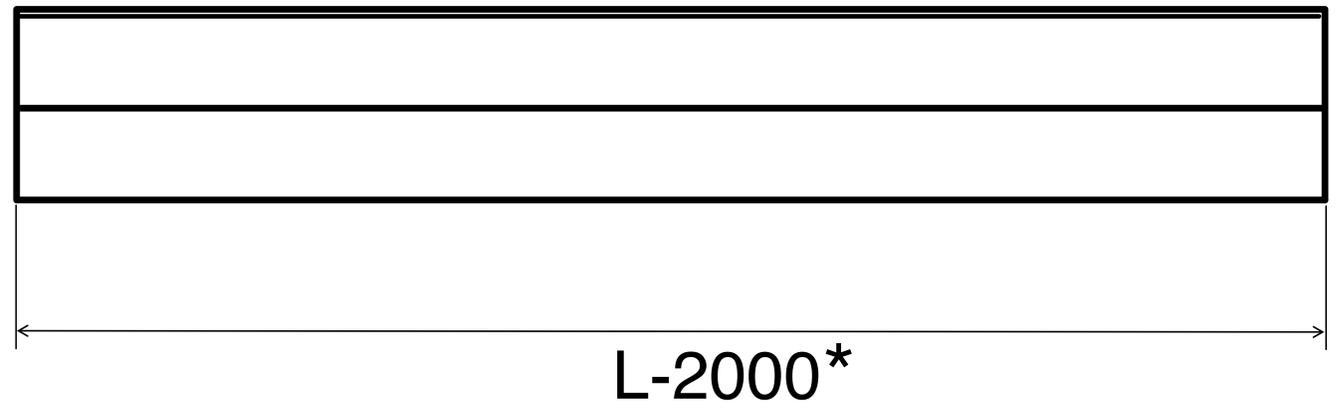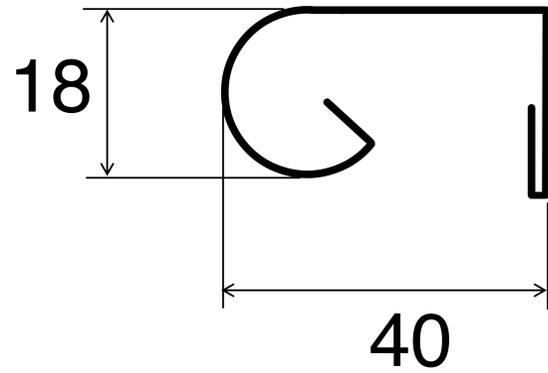

\* фиксированная длина 2000mm

						М.О.,Дмитровский р-н.,п.Деденево.,ул.Московское ш., д1А.		
						<i>Окантовочный профиль</i>		
Изм.	Колуч.	Лист	№ док.	Подпись	Дата	Стандия	Лист	Листов
	Разработал		Балашов А С					
						<b>DMD</b> INDUSTRIES 8/495/ 755 42 58		
						Присвоен артикул ОП-1		